


Община Нова Загора, област Сливен, на основание чл. 128, ал. 1 от ЗУТ съобщава, че е изработен проект за ПУП – Парцеларен план за елементите на техническата инфраструктура извън границите на урбанизираните територии за обект: „Реконструкция на ВЛ 110 kV „Чаталджа“, връзка между п/ст на ТЕЦ „Марица изток 2“ и п/ст „Нова Загора“ и изграждане на нова възлова станция 110 kV „Млекарево“ в ПИ 48725.38.876 по КККР на с. Млекарево, община Нова Загора“ с който се засяга ПИ 48725.38.24 по КККР на с. Млекарево, общ. Нова Загора, обл. Сливен.

Проектът е изложен за разглеждане в отдел „КРВПГ“ на общината. На основание чл. 128, ал. 5 от ЗУТ заинтересуваните лица могат да направят писмени възражения, предложения и искания до общинската администрация в едномесечен срок от обнародването в „Държавен вестник“ (ДВ бр. 90 от 25.10.2024 г.).

ПУП - Парцеларен план за реконструкцията на ВЛ 110kV "Чаталджа",
 връзка между н/см на ТЕЦ "Марица изток 2" и н/см "Нова Загора"
 и изграждане на Нова Възлова Станция 110kV "Млекарево" в ПИ
 48725.38.876 по КKKP на с. Млекарево, община Нова Загора.

Координатна система: БГС 2005
 Височинна система: EVRS 2007

с. Млекарево
 област Сливен

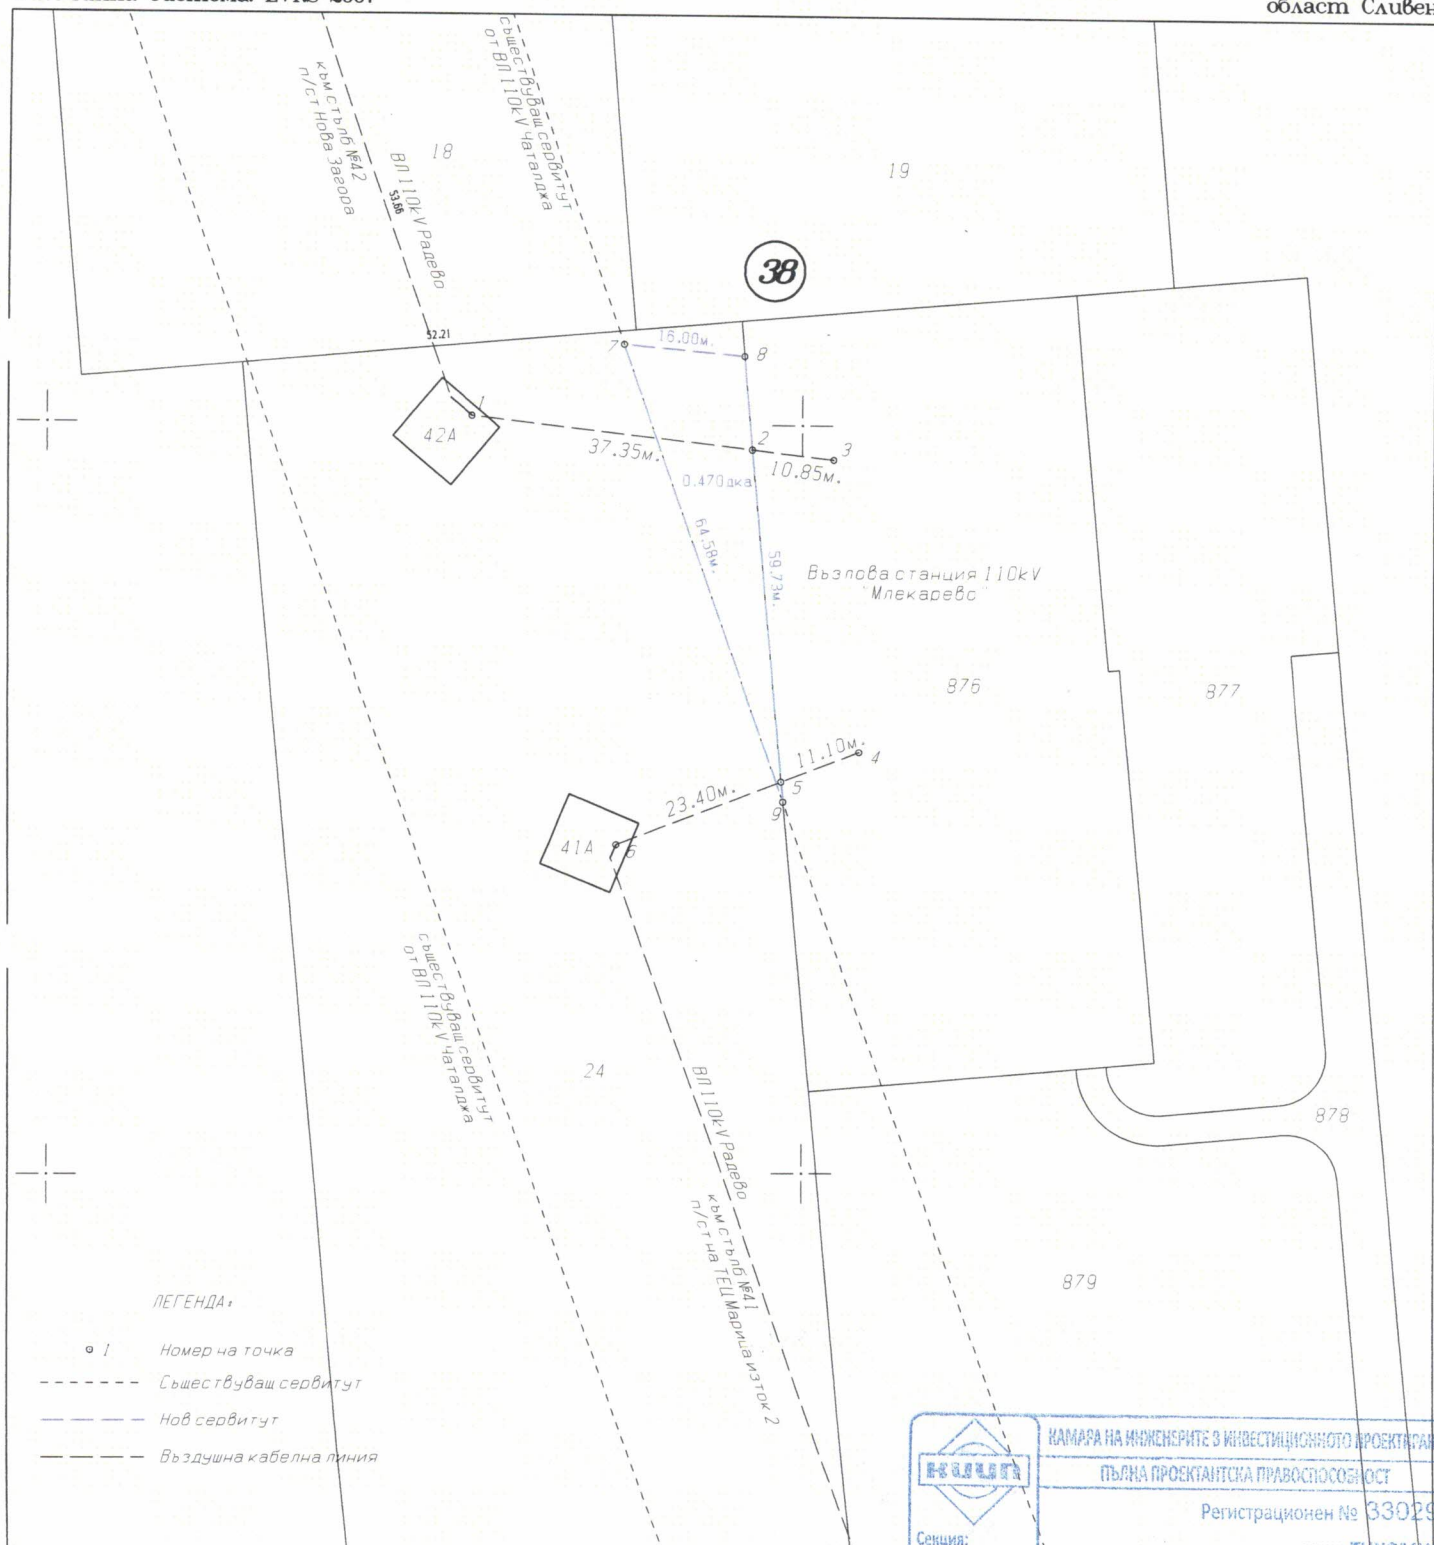

М 1:1000

 Секция: ГПГ Част на проекта: по удостоверение за ППП	КАМАРА НА ИНЖЕНЕРИТЕ И ИНВЕСТИЦИОННО ПРОЕКТИРАНЕ
	ПЪЛНА ПРОЕКТАНТСКА ПРАВОСПОСОБНОСТ
	Регистрационен № 33029
	ИМЯ: ТИХОМИР ИВАНОВ ТОДОРОВ
Подпис ВАЖИ С ВАЛИДНО УДОСТОВЕРЕНИЕ ЗА ГПГ ЗА ТЕКУЩАТА ГОДИНА	