


Община Нова Загора, област Сливен, на основание чл. 129, ал. 1 от ЗУТ съобщава на заинтересованите, че на основание Решение № 433 от 31.07.2025 г. на Общински съвет Нова Загора е одобрен проект за ПУП – парцеларен план за елементи на техническата инфраструктура извън границите на урбанизираните територии и план-схема за обект: „Трасе на Кабели НН за присъединяване на ФЕЦ в УПИ XIV, кв. 30, (ПИ 24760.501.466), с. Дядово, община Нова Загора“.

На основание чл. 215, ал. 4 от ЗУТ решението подлежи на обжалване в 30-дневен срок от обнародването му в „Държавен вестник“(бр. 66 от 12.08.2025 г.), чрез Общински съвет Нова Загора пред Административен съд – Сливен.

Координатна система: БГС 2005

Чертеж 1/3

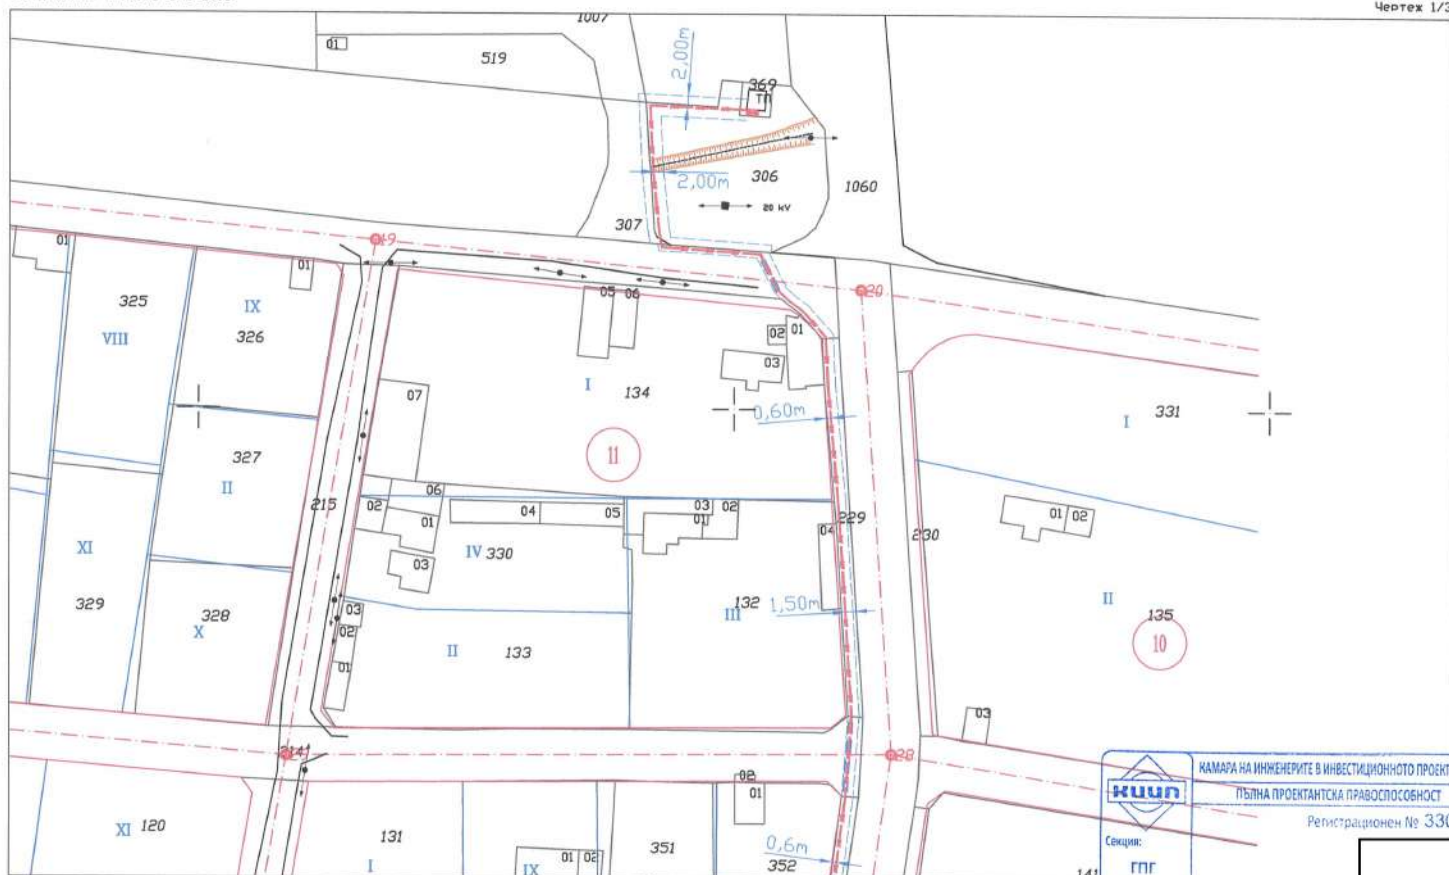

април 2024 г.


M 1: 1000

	КАМАРА НА ИНЖЕНЕРИТЕ В ИНВЕСТИЦИОННОТО ПРОЕКТИРАНЕ
	ПЪЛНА ПРОЕКТАНСКА ПРАВОМОЩНОСТ
Секция:	Регистрационен № 33058
ГПГ	
Часта на проекта: по удостоверение на ГПГ	Подпис: _____
Застава	ЗАКЪМ. С ВАЛИДНО УДОСТОВЕРЕНИЕ ЗА

ПАРЦЕЛАРЕН ПЛАН И ПЛАН-СХЕМА
на трасе на кабели НН за присъединяване на ФЕЦ в УПИ XIV,
кв. 30, ПИ 24760.501.466, с. Дядово, общ. Нова Загора

Координатна система: БГС 2005

Чертеж 2/3

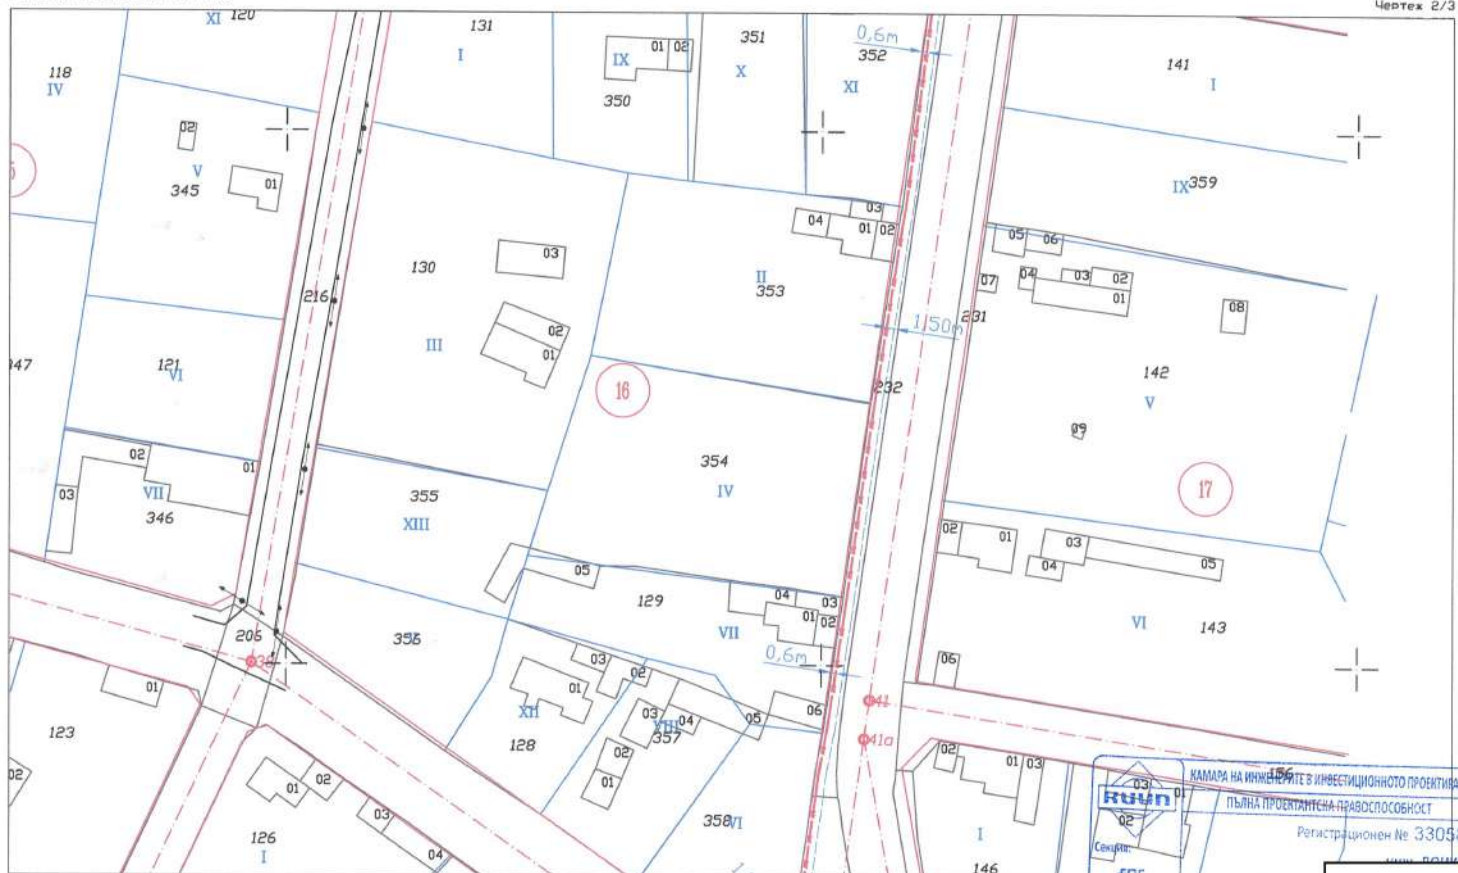

април 2024 г.


М 1: 1000

КАМАРА НА ИНЖЕНЕРИТЕ В ИНВЕСТИЦИОННОТО ПРОЕКТИРАНЕ	
ПЪЛНА ПРОЕКТИВНА ПРАВОСПОСОБНОСТ	
Сектор:	Регистрационен № 33058
Част от проекта:	Подпис
по удостоверение	Изготвил
за ПИ	Проверил

ПАРЦЕЛАРЕН ПЛАН И ПЛАН-СХЕМА
на трасе на кабелни НН за присъединяване на ЧЕЦ в УПИ XIV,
кв. 30, ПИ 24760.501.466, с. Дядово, общ. Нова Загора

Координатна система: БГС 2005

Чертеж 3/3

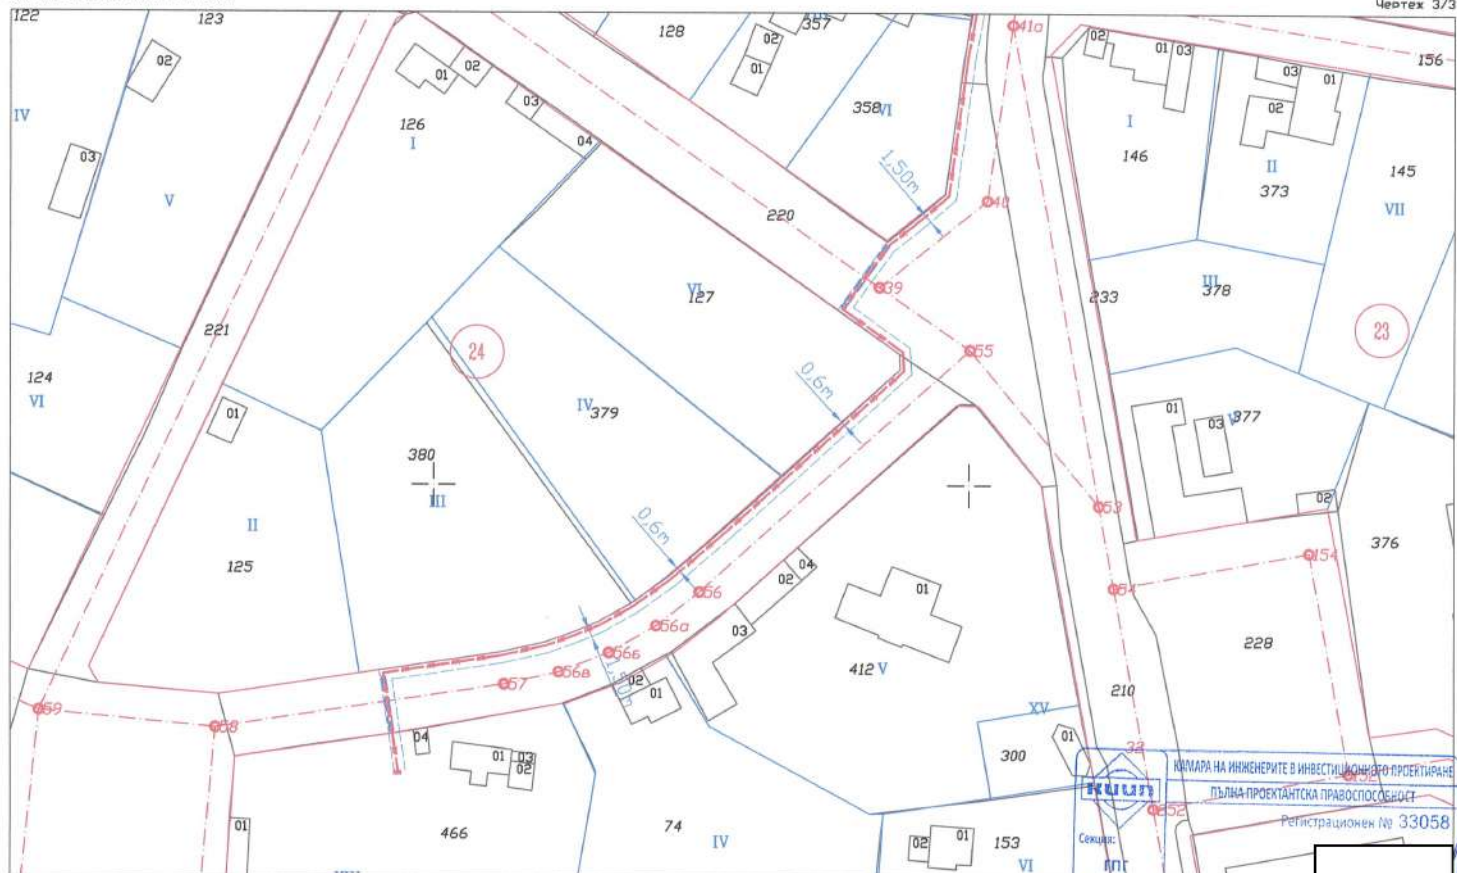

април 2024 г.

М 1: 1000

КАМАРА НА ИНЖЕНЕРИТЕ В ИНВЕСТИЦИОННО ПРОЕКТИРАНЕ
ПЪЛНА ПРОЕКТАНТСКА ПРАВОСПОСОБНОСТ
Регистрационен № 33058
Секция: ПП
Части на проекта: по одобрение за ПП
Подпис: [Signature]
Изготвил: инж. Д. ИВАНОВ